

SCHEDA TECNICA TEATRO MASSARI SAN GIOVANNI IN MARIGNANO

Data: 16 maggio 2013 - Tel teatro 0541-1730509 email teatromassari@hotmail.it

PALCOSCENICO:

larghezza boccascena: 4,40 m

altezza boccascena: 3,50 m

profondità: 4,50m

altezza palco: 1,40 m

per ulteriori particolari vedi disegno in dettaglio a pag.2

SALA:

platea: 80 posti numerati

1° loggione: 28 posti numerati

2° loggione: 22 posti numerati

Totale 130 posti.

Foyer ingresso/biglietteria, Foyer 1° piano, bagni in platea.

Per ulteriori particolari vedi disegni in dettaglio a pag.3, 4, 5.

CAMERINI:

Sala comune artisti, 2 camerini per trucco e abiti 1 servizio igienico (no doccia).

IMPIANTO LUCI:

n.18 fari PC da teatro di 1000W (10 con bandiere e porta gelatine)

n.4 fari PC da teatro di 500W con porta gelatine

n.8 fari PAR da teatro di 1000W ciascuno

n.2 sagomatori SPOTLIGHT FIGURA 12 ZS 13-35° 1000W (con lamelle, iride, porta gelatine)

n.12 canali di DIMMER da 2000W ciascuno

n.1 mixer luci 12 canali DMX modello JANDS Stage 12 (manuale 2 preset e 2 scene)

Per la disposizione dei punti luce vedi disegno allegato pag.6.

IMPIANTO AUDIO/VIDEO:

n.1 mixer audio 4 canali mono + 2 canali stereo (adatto a rappresentazioni teatrali, conferenze, piccoli concerti poco microfonati)

n.2 microfoni gelato a filo

n.3 radiomicrofoni gelato

n.2 casse acustiche da 250W

n.1 Proiettore Video NEC PA600X professionale FISSO zona regia con attacchi predisposti VGA e Composito dal palco e dalla regia.

n.2 lettori CD


n.1 lettore DVD

La regia AUDIO/LUCI è posta al centro del 1°loggione.

- la regia viene tipicamente composta e collegata all'occorrenza
- dotazione limitata di cavi di segnale e adattatori chiedere sempre al tecnico o effettuare un sopralluogo per controllare la connettività di eventuali altri apparati (computer, regie luci etc.).


SCHEDA TECNICA TEATRO MASSARI SAN GIOVANNI IN MARIGNANO

TEATRO MASSARI SAN GIOVANNI IN MARIGNANO

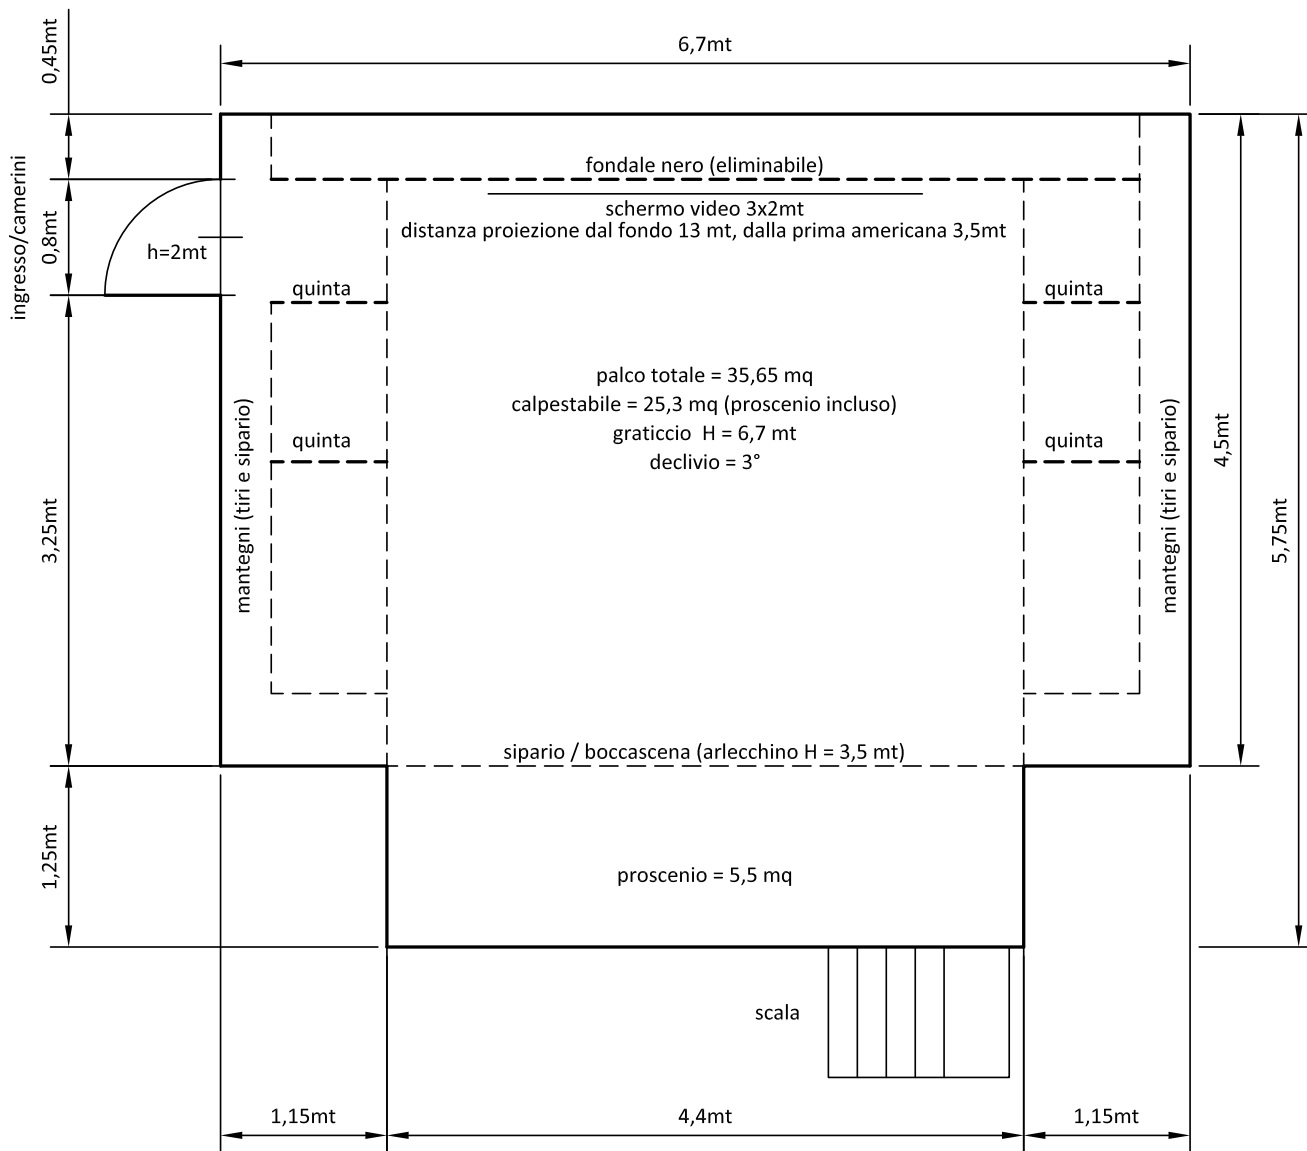



ACCESSO AL PALCO per carico/scarico materiali solo dai camerini o dalla sala, dimensione oggetti limitata dalle porte.

SCHEDA TECNICA TEATRO MASSARI SAN GIOVANNI IN MARIGNANO

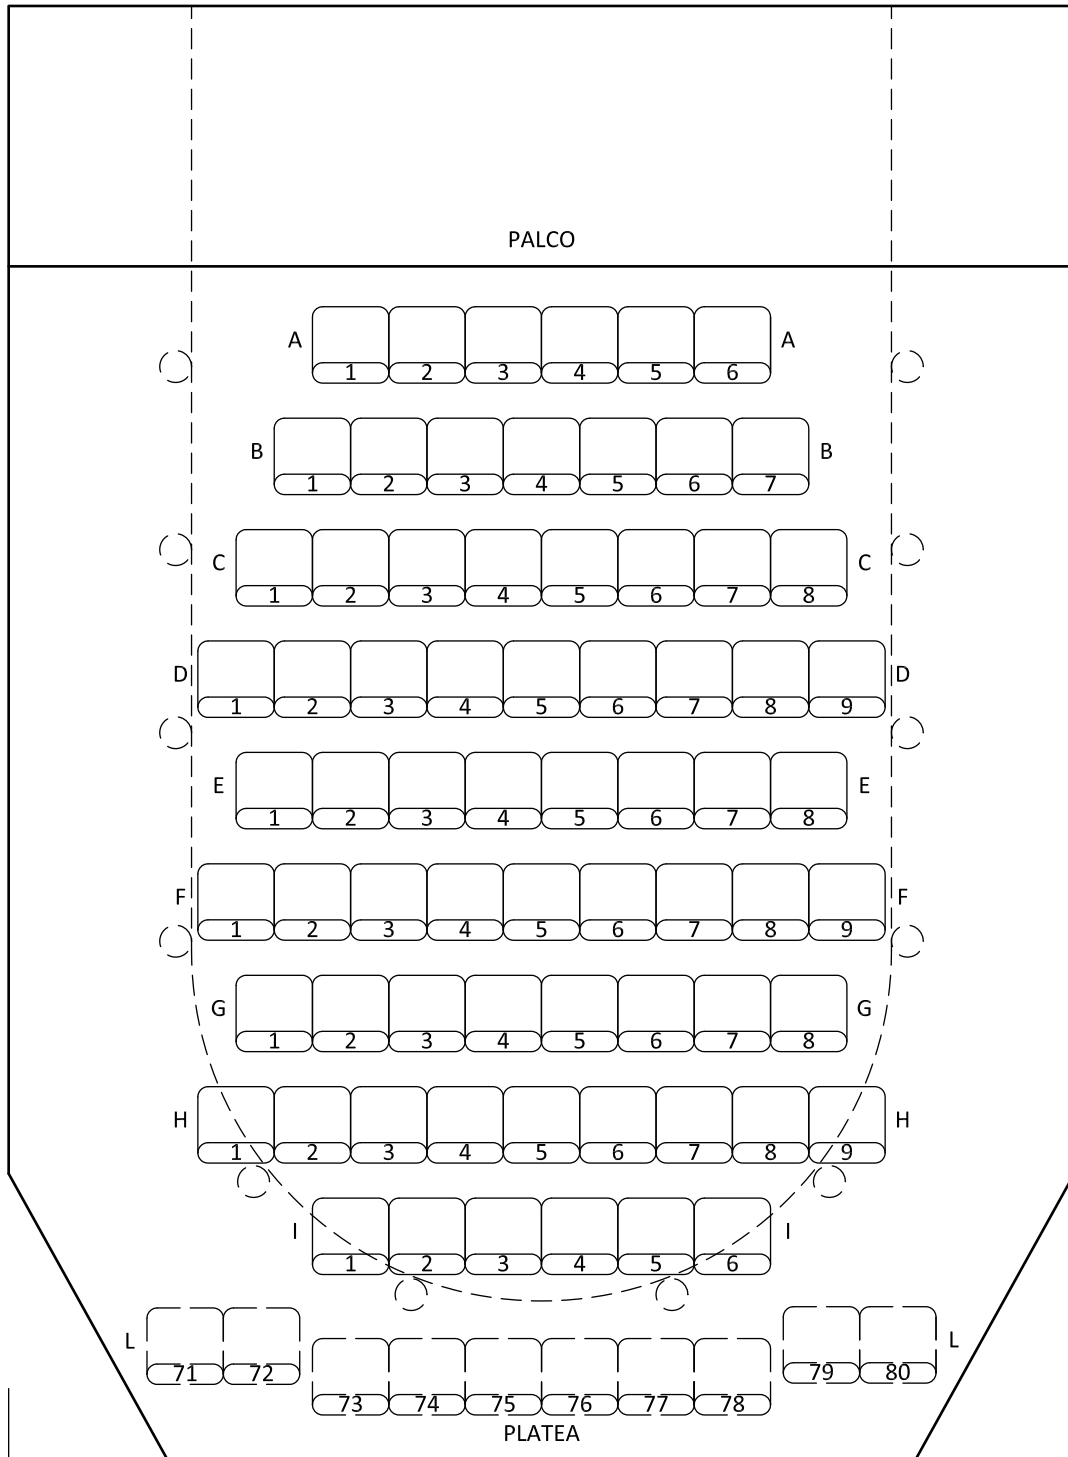

SCHEDA TECNICA TEATRO MASSARI SAN GIOVANNI IN MARIGNANO

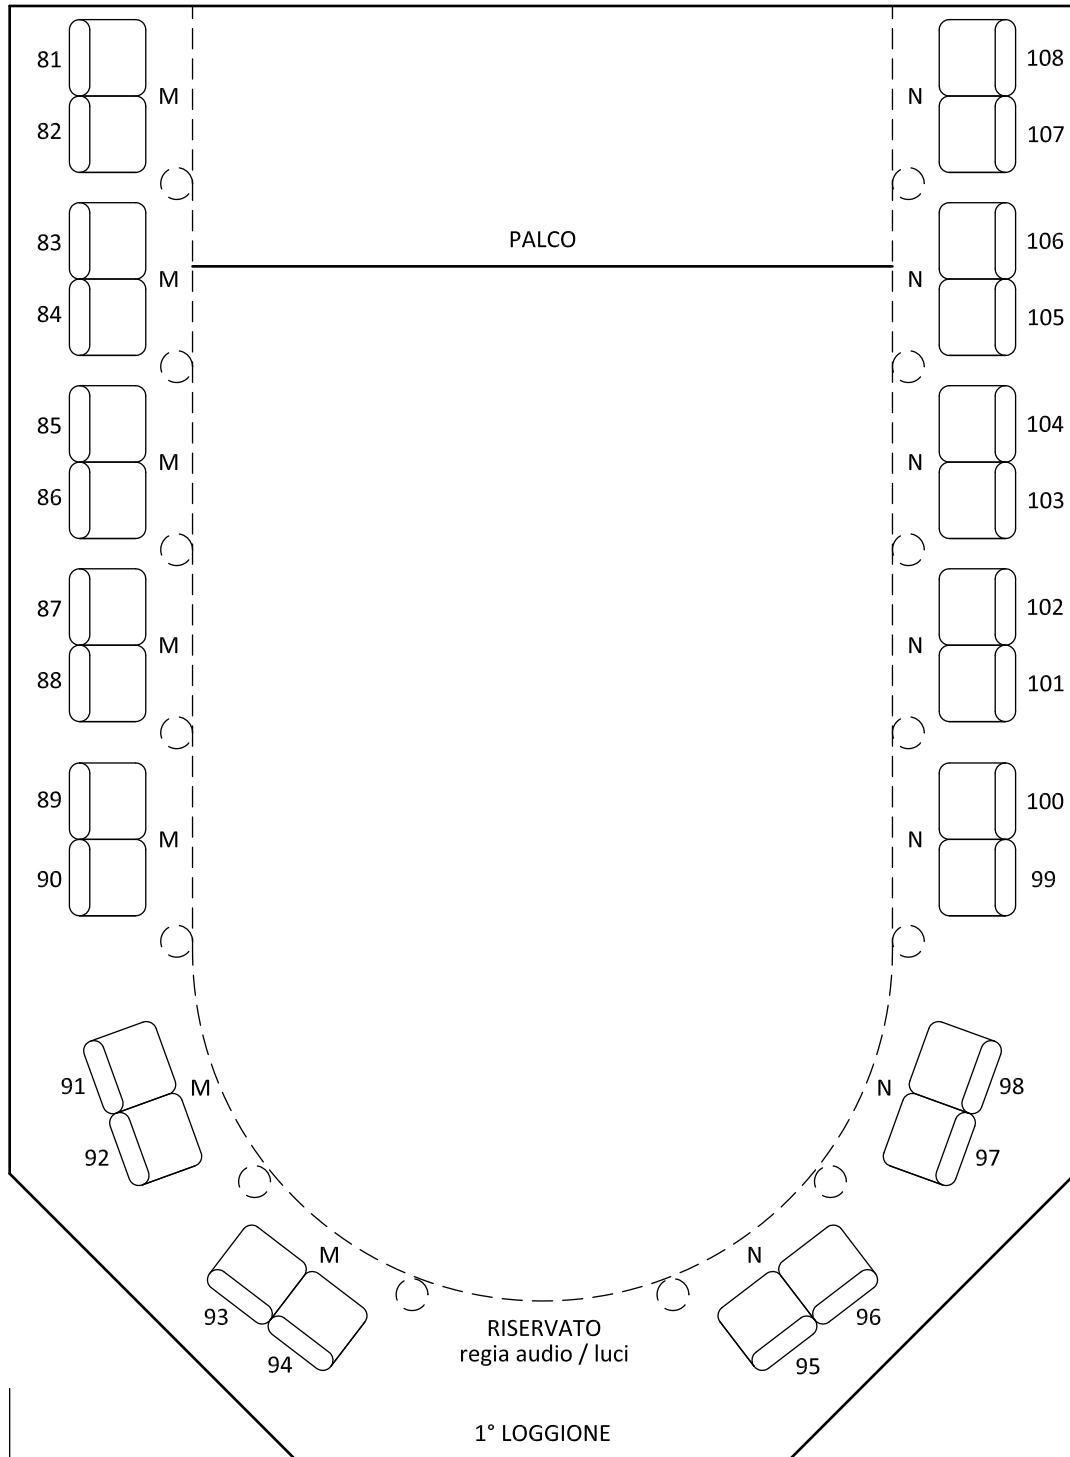

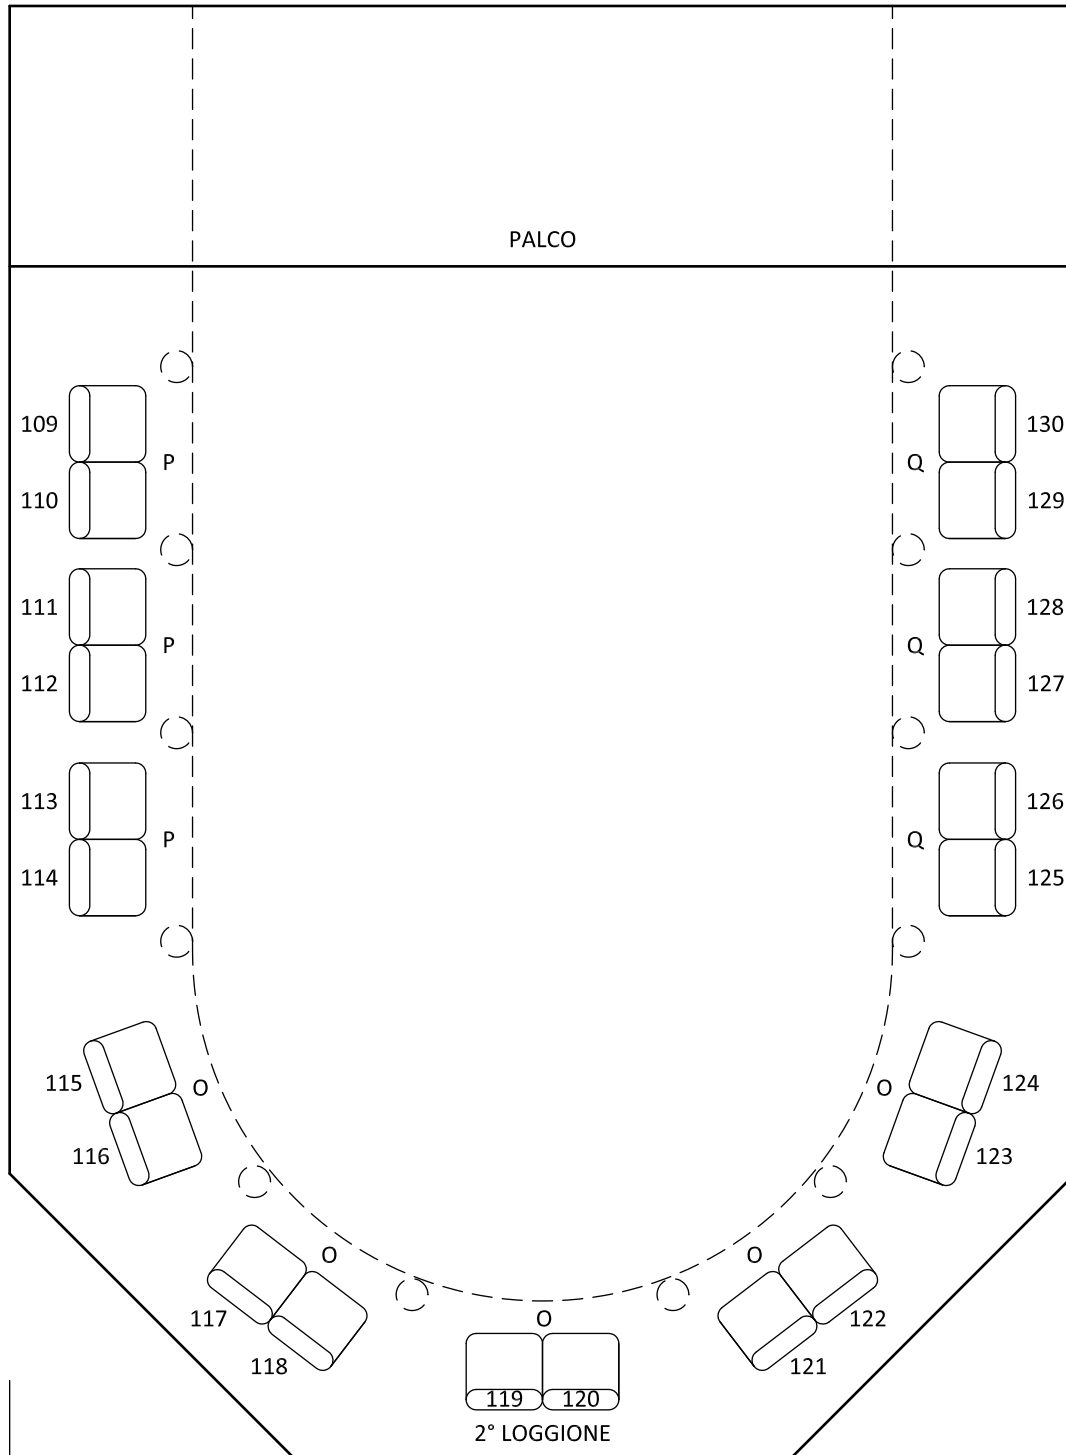

SCHEDA TECNICA TEATRO MASSARI SAN GIOVANNI IN MARIGNANO

TEATRO MASSARI piano spinamenti punti luce predisposti

